


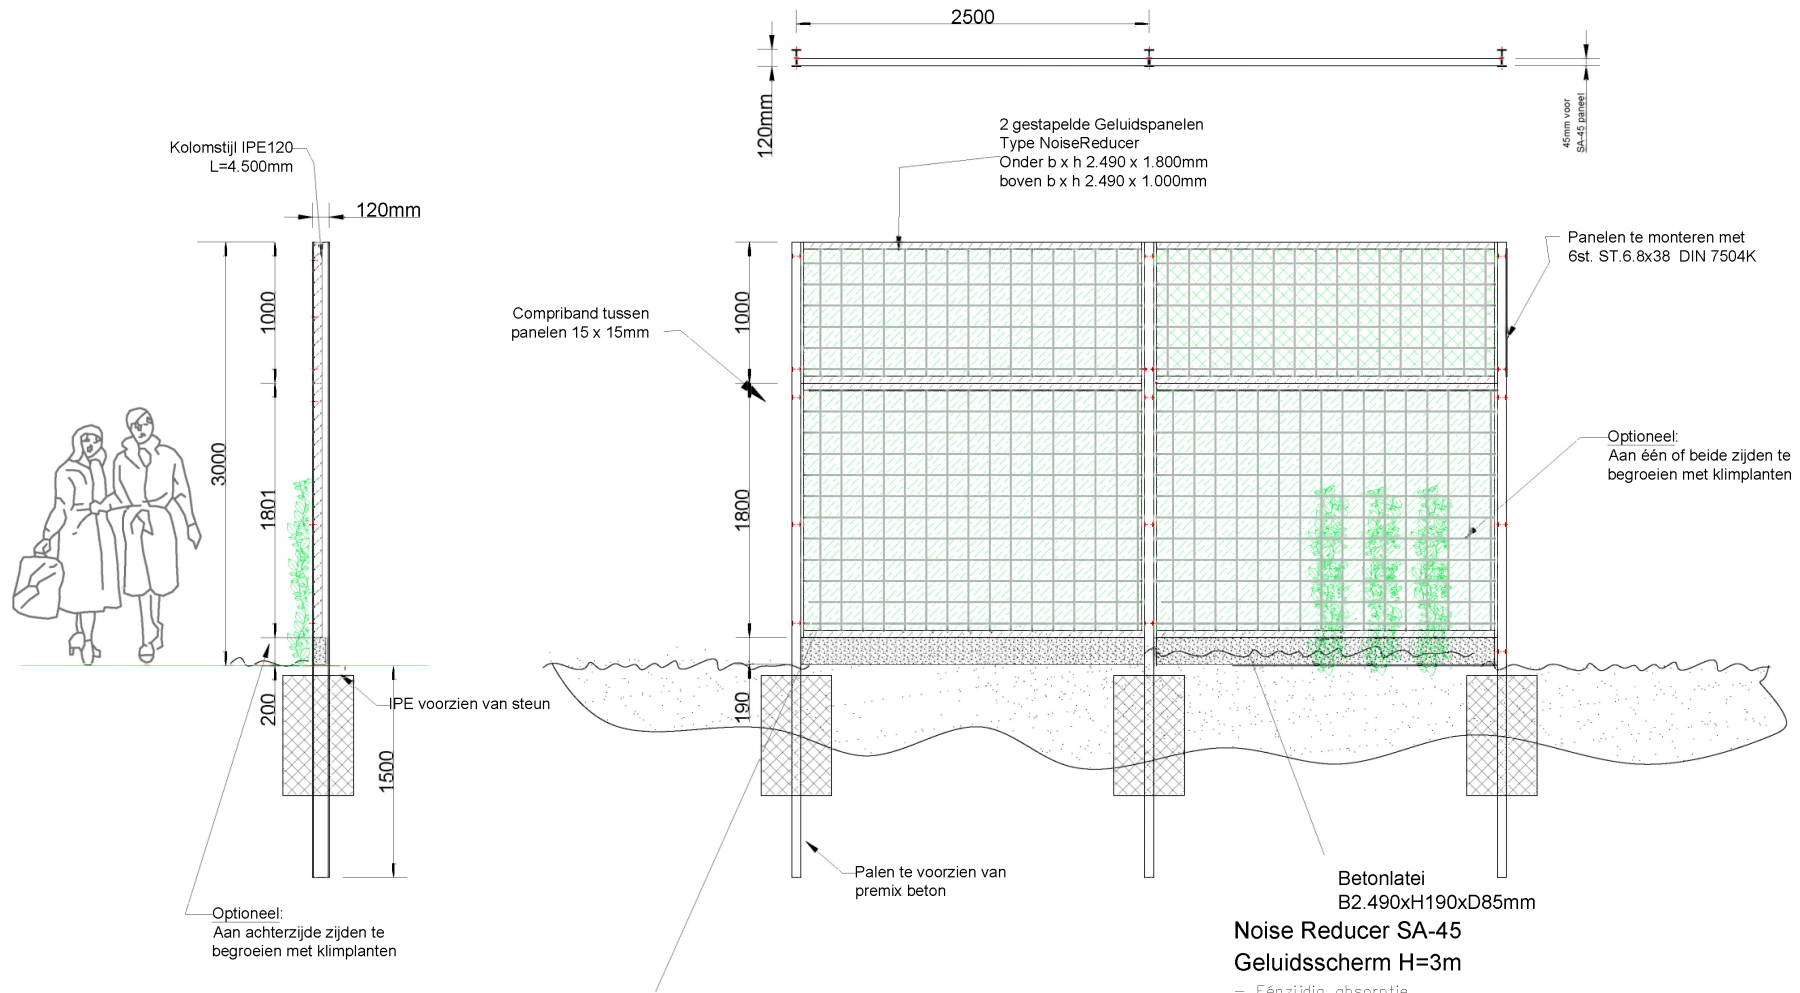

Noise Reducer SA-45 Geluidsscherm H=3m

- Eénzijdig absorptie
- Geluidsisolatie 30dB, Geluidsabsorptie 11dB
- Plaatsing tussen IPE palen, standaard hoh 2.500mm
- Alle stalen delen volbad verzinkt EN1461

Buitenkant :

- Isolatieplaat Plastisol gecoate staalplaat
- Standaard kleuren donkergroen RAL6007 of Antraciet RAL 7016
- optioneel andere kleur mogelijk
- afgebord met verzinkt stalen gaas 4mm maas 15x15cm

Binnenkant SA-45:

- Absorberende laag Minerale wol 40mm afgebord met
- een PE Seperator gaas 6mm
- HDPE subnet, kleur donkergroen RAL6007 of Antraciet RAL7016
- een verzinkt stalen gaas 4mm maas 15x15cm



Absorberende zijde



Reflecterende zijde
(achterkant)



Overzichtstekening

Getekend: A.K.	Formaat: A4	Schaal: 1:50	Datum: 18-05-2021	Paraaf:	Wijziging A: --	Wijziging B: --	Wijziging C: --
-------------------	----------------	-----------------	----------------------	---------	--------------------	--------------------	--------------------

ModuBar bv
Postbus 107
2290 AC Wateringen
tel: 0174-244838
fax: 0174-240245
info@modubar.nl

Project:

Foodcourt Uden

Tekeningnr:

NR IPE3,0R