


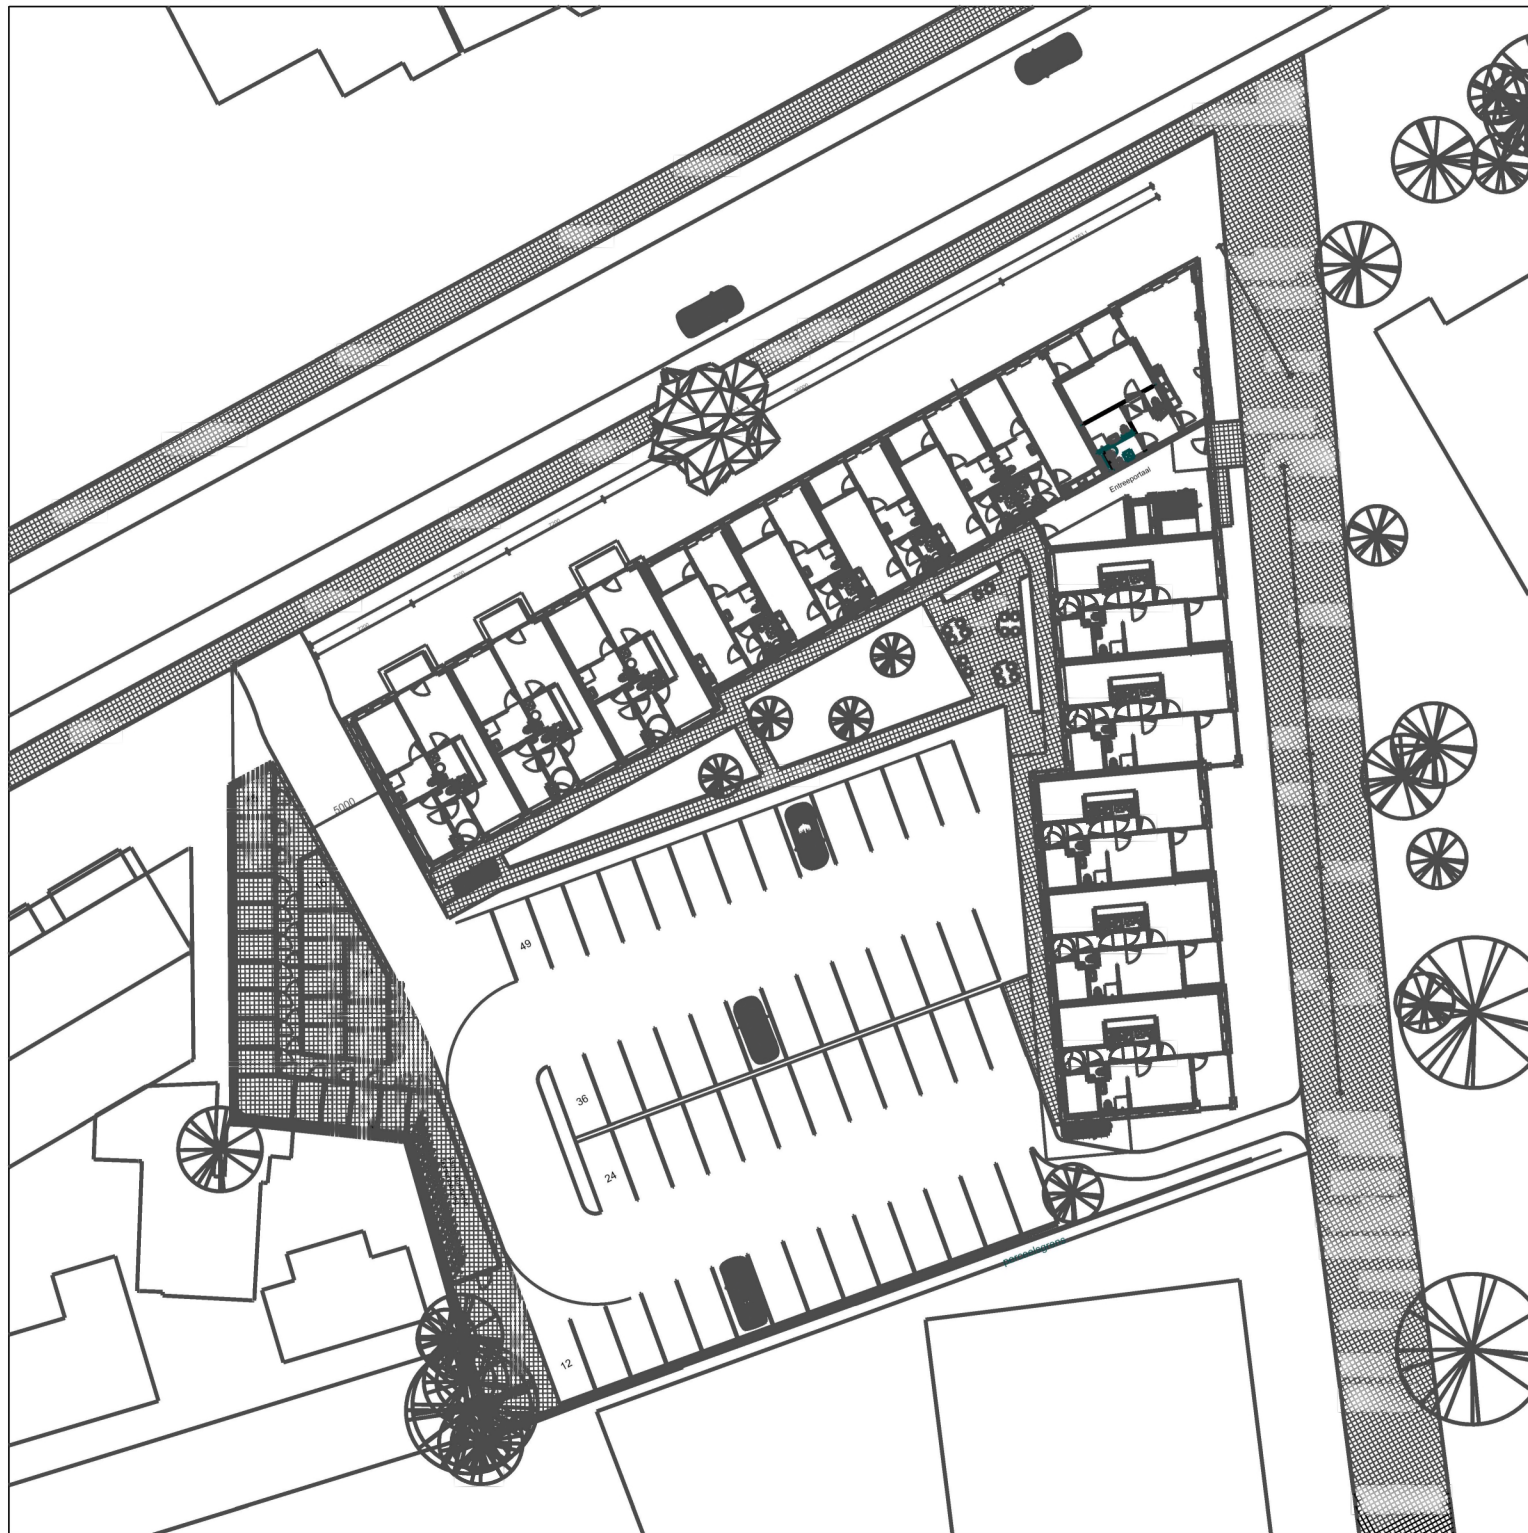

A4 - schaal 1:500

inrichtingstekening LA architecten (september 2019)

