


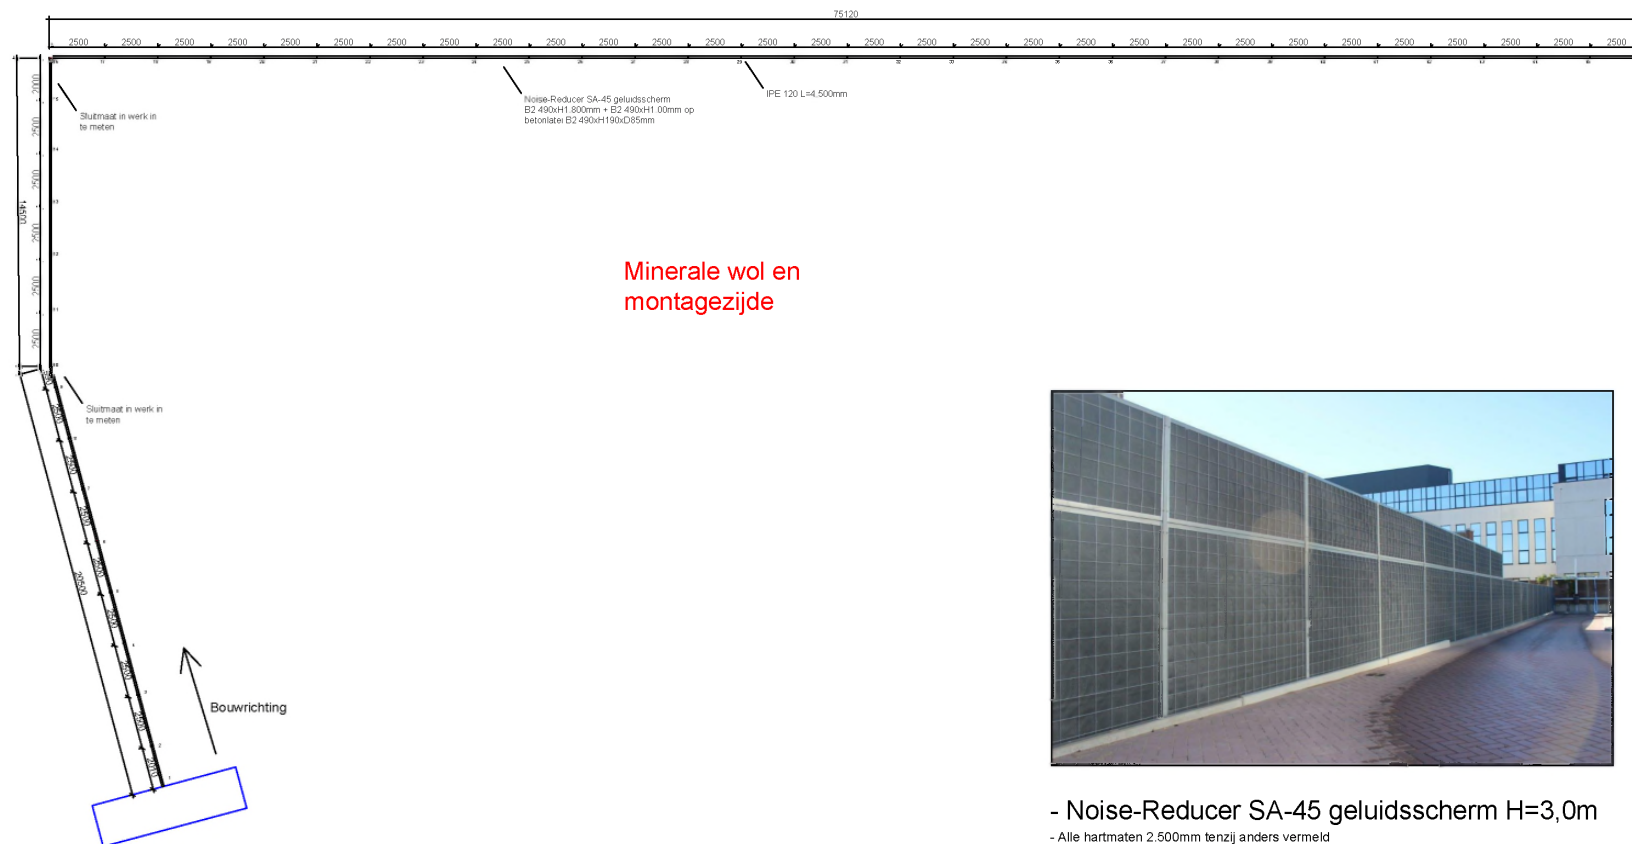

- Noise-Reducer SA-45 geluidsscherm H=3,0m

- Alle hartmaten 2.500mm tenzij anders vermeld
- Alle stalen delen volbad verzinkt
- Zie tekening KKW 3,0-R voor constructieve details
- Overige elementen niet op schaal!

 KOKOSYSTEMS BV INNOVATIEF NIEUW BAARDE SYSTEMEN		Kokosystems bv Postbus 107 2290 AC Wateringen tel: 0174-244838 fax: 0174-240245 info@kokosystems.nl			Project: GS Foodcourt Uden		
		Overzichtstekening			Tekeningnr: KKW2,0		
Gelekd:	Formaat:	Schaal:	Datum:	Paraaf:	Wijziging A:	Wijziging B:	Wijziging C:
A.K.	A4	1:150	18-05-2021		- -	- -	- -